


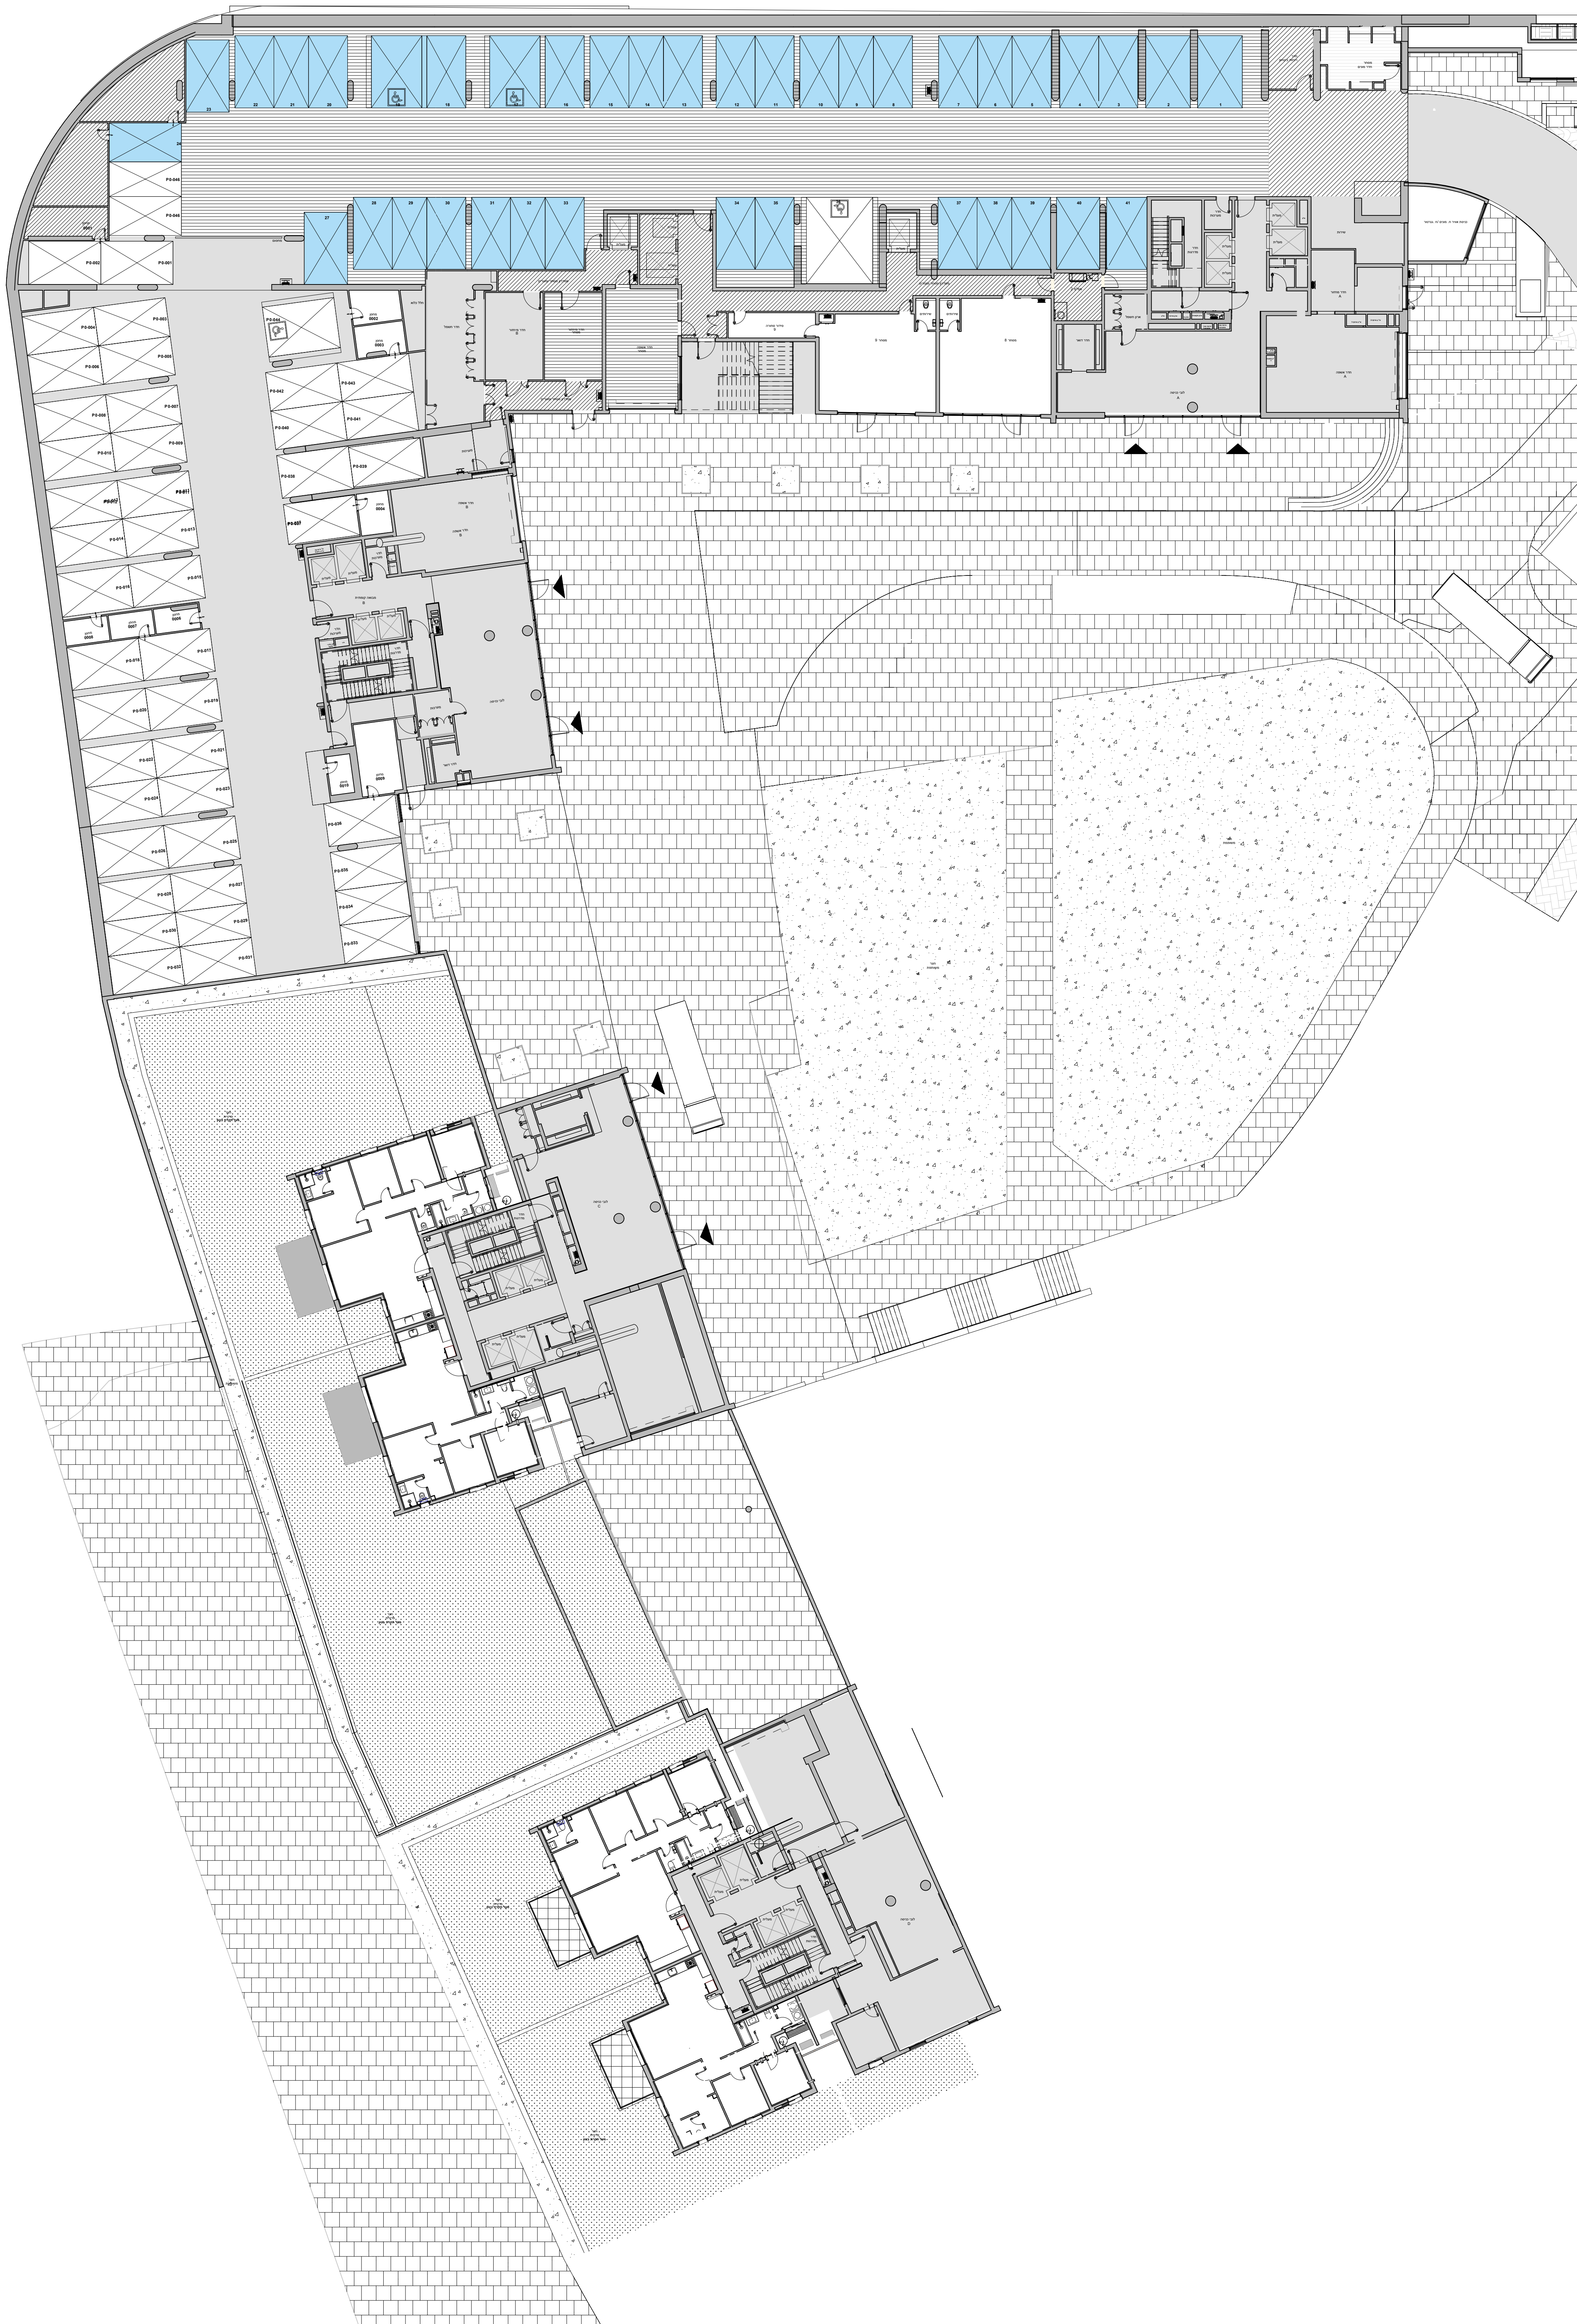



סלע בינוי

קבוצת אמונון סלע

איסתא

NADLAN

מגדלי הקונסוליה, ירושלים

תוכניות מכר

ראה רשימת הערות כלליות ומקרא לסימנים בתחילת חוברת זו

קומת מרתף P2

ק"מ: 1:200

תאריך: 07.08.2024

לפי היתר בניה
יתכנו שינויים והתאמות ככל,
שידרשו
על ידי הרשויות
המוסמכות, המתכננים
והיועצים השונים

